



平面掘削図 1/30

土木工事数量リスト				
名称	算定式	単位	数量	
掘削	$1.37 \times 2.10 \times 1.83 + 0.55 \times 1.83 \times (1.37 + 2.10) \times 2 / 2 + 0.55 \times 0.55 \times 1.83 \times 4 / 3$	m <sup>3</sup>	9.50	
残土処分	$1.37 \times 2.10 \times 1.83$	m <sup>3</sup>	5.26	
埋め戻し	(砂~購入)	$5.26 - 1.73 - 0.40 - 0.40 + 0.05 - (0.25 \times 0.25 \times 3.14 \times 2) \times 0.09$	m <sup>3</sup>	2.74
	(良質土~掘削土)	$0.55 \times 1.83 \times (1.37 + 2.10) \times 2 / 2 + 0.55 \times 0.55 \times 1.83 \times 4 / 3$	m <sup>3</sup>	4.23
碎石	(ベース)	$1.17 \times 1.90 \times 0.1$	m <sup>3</sup>	0.22
	(スラブ)	$(1.17 \times 1.90 - 0.25 \times 0.25 \times 3.14 \times 2) \times 0.1$	m <sup>3</sup>	0.18
	計		m <sup>3</sup>	0.40
型枠	(ベース)	$(0.97 + 1.70) \times 2 \times 0.15$	m <sup>2</sup>	0.80
	(スラブ)	$(0.97 + 1.70) \times 2 \times 0.12$	m <sup>2</sup>	0.64
	計		m <sup>2</sup>	1.44
コンクリート	(ベース)	$0.97 \times 1.70 \times 0.15$	m <sup>3</sup>	0.25
	(スラブ)	$(0.97 \times 1.70 - 0.25 \times 0.25 \times 3.14 \times 2) \times 0.12$	m <sup>3</sup>	0.15
	計		m <sup>3</sup>	0.40
コテ押さえ	(ベース)	$0.97 \times 1.70$	m <sup>2</sup>	1.65
	(スラブ)	$0.97 \times 1.70 - 0.25 \times 0.25 \times 3.14 \times 2$	m <sup>2</sup>	1.26
浄化槽本体容量		m <sup>3</sup>	1.73	

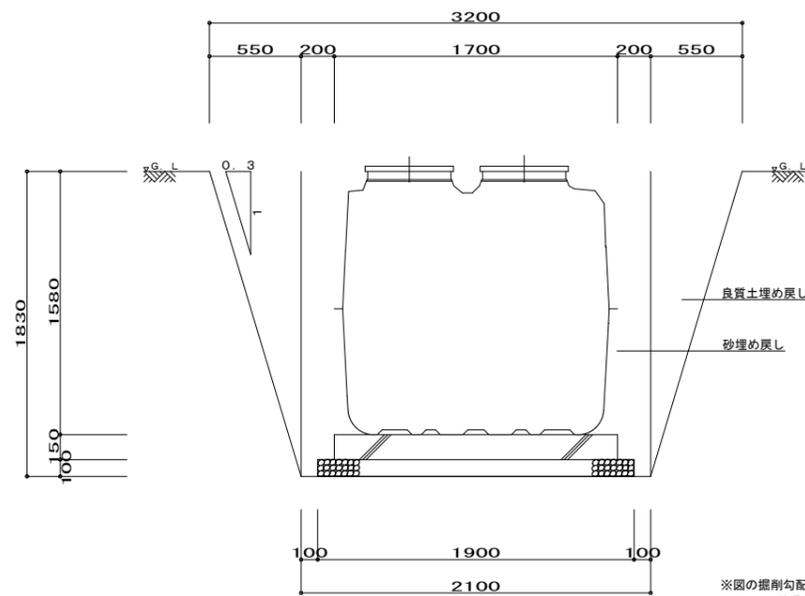

軸方向断面掘削図 1/30

※図の掘削勾配は普通の地山の場合を示す(3分勾配=7.3°)  
 普通の地山 掘削深さ2~5m→7.5°以下  
 普通の地山 掘削深さ2m未満→9.0°以下

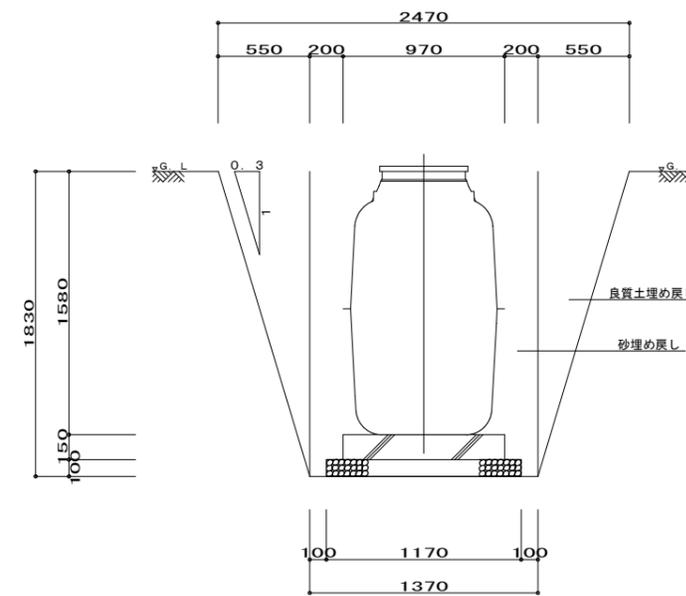

周方向断面掘削図 1/30

名称	CA-5 歩行者荷重			
	掘削図			
設計年月日	設計	検図	図番	縮尺
2015.02.	***	***	*****	1/30